




- 25.800
- 25.000 maximale hoogte
- 23.841 24.000 dak
- 20.651 21.000 7e verdieping
- 19.200
- 18.000 6e verdieping
- 16.200
- 15.000 5e verdieping
- 13.000
- 12.000 4e verdieping
- 10.000
- 9.000 3e verdieping
- 7.000
- 6.000 2e verdieping
- 4.000
- 3.000 1e verdieping
- 0 begane grond
- 800 fundering

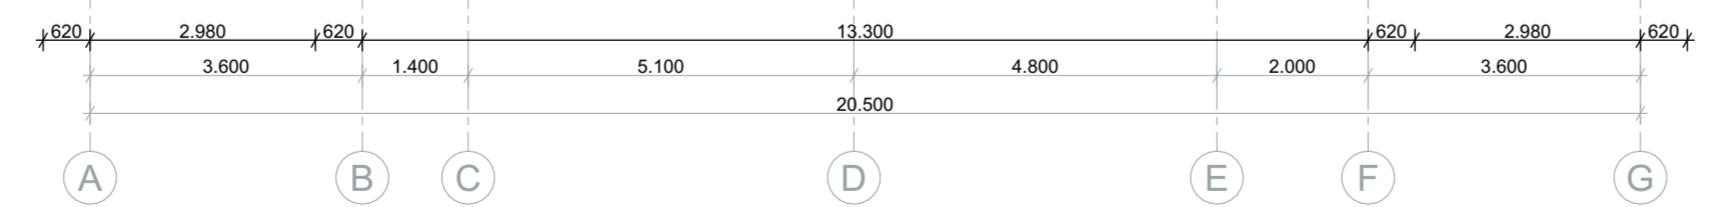

gevel zuidwest

gevel zuidwest
 1940-DO-10

schaal 1:100
 datum 22-11-2022
 gewijzigd

PAIVA projectontwikkeling
 Tijgerblauwtje 27 appartementen
 Wolvega



Dr. Martin Luther Kingsingel 11
 9203 JC Drachten
 0512 584646
 info@vmez.nl
 vmez.nl